

# PLANTA BAIXA

ÁREA: 207,56m<sup>2</sup>


LEGENDA:



PAREDE Á DEMOLIR



PAREDE Á CONSTRUIR

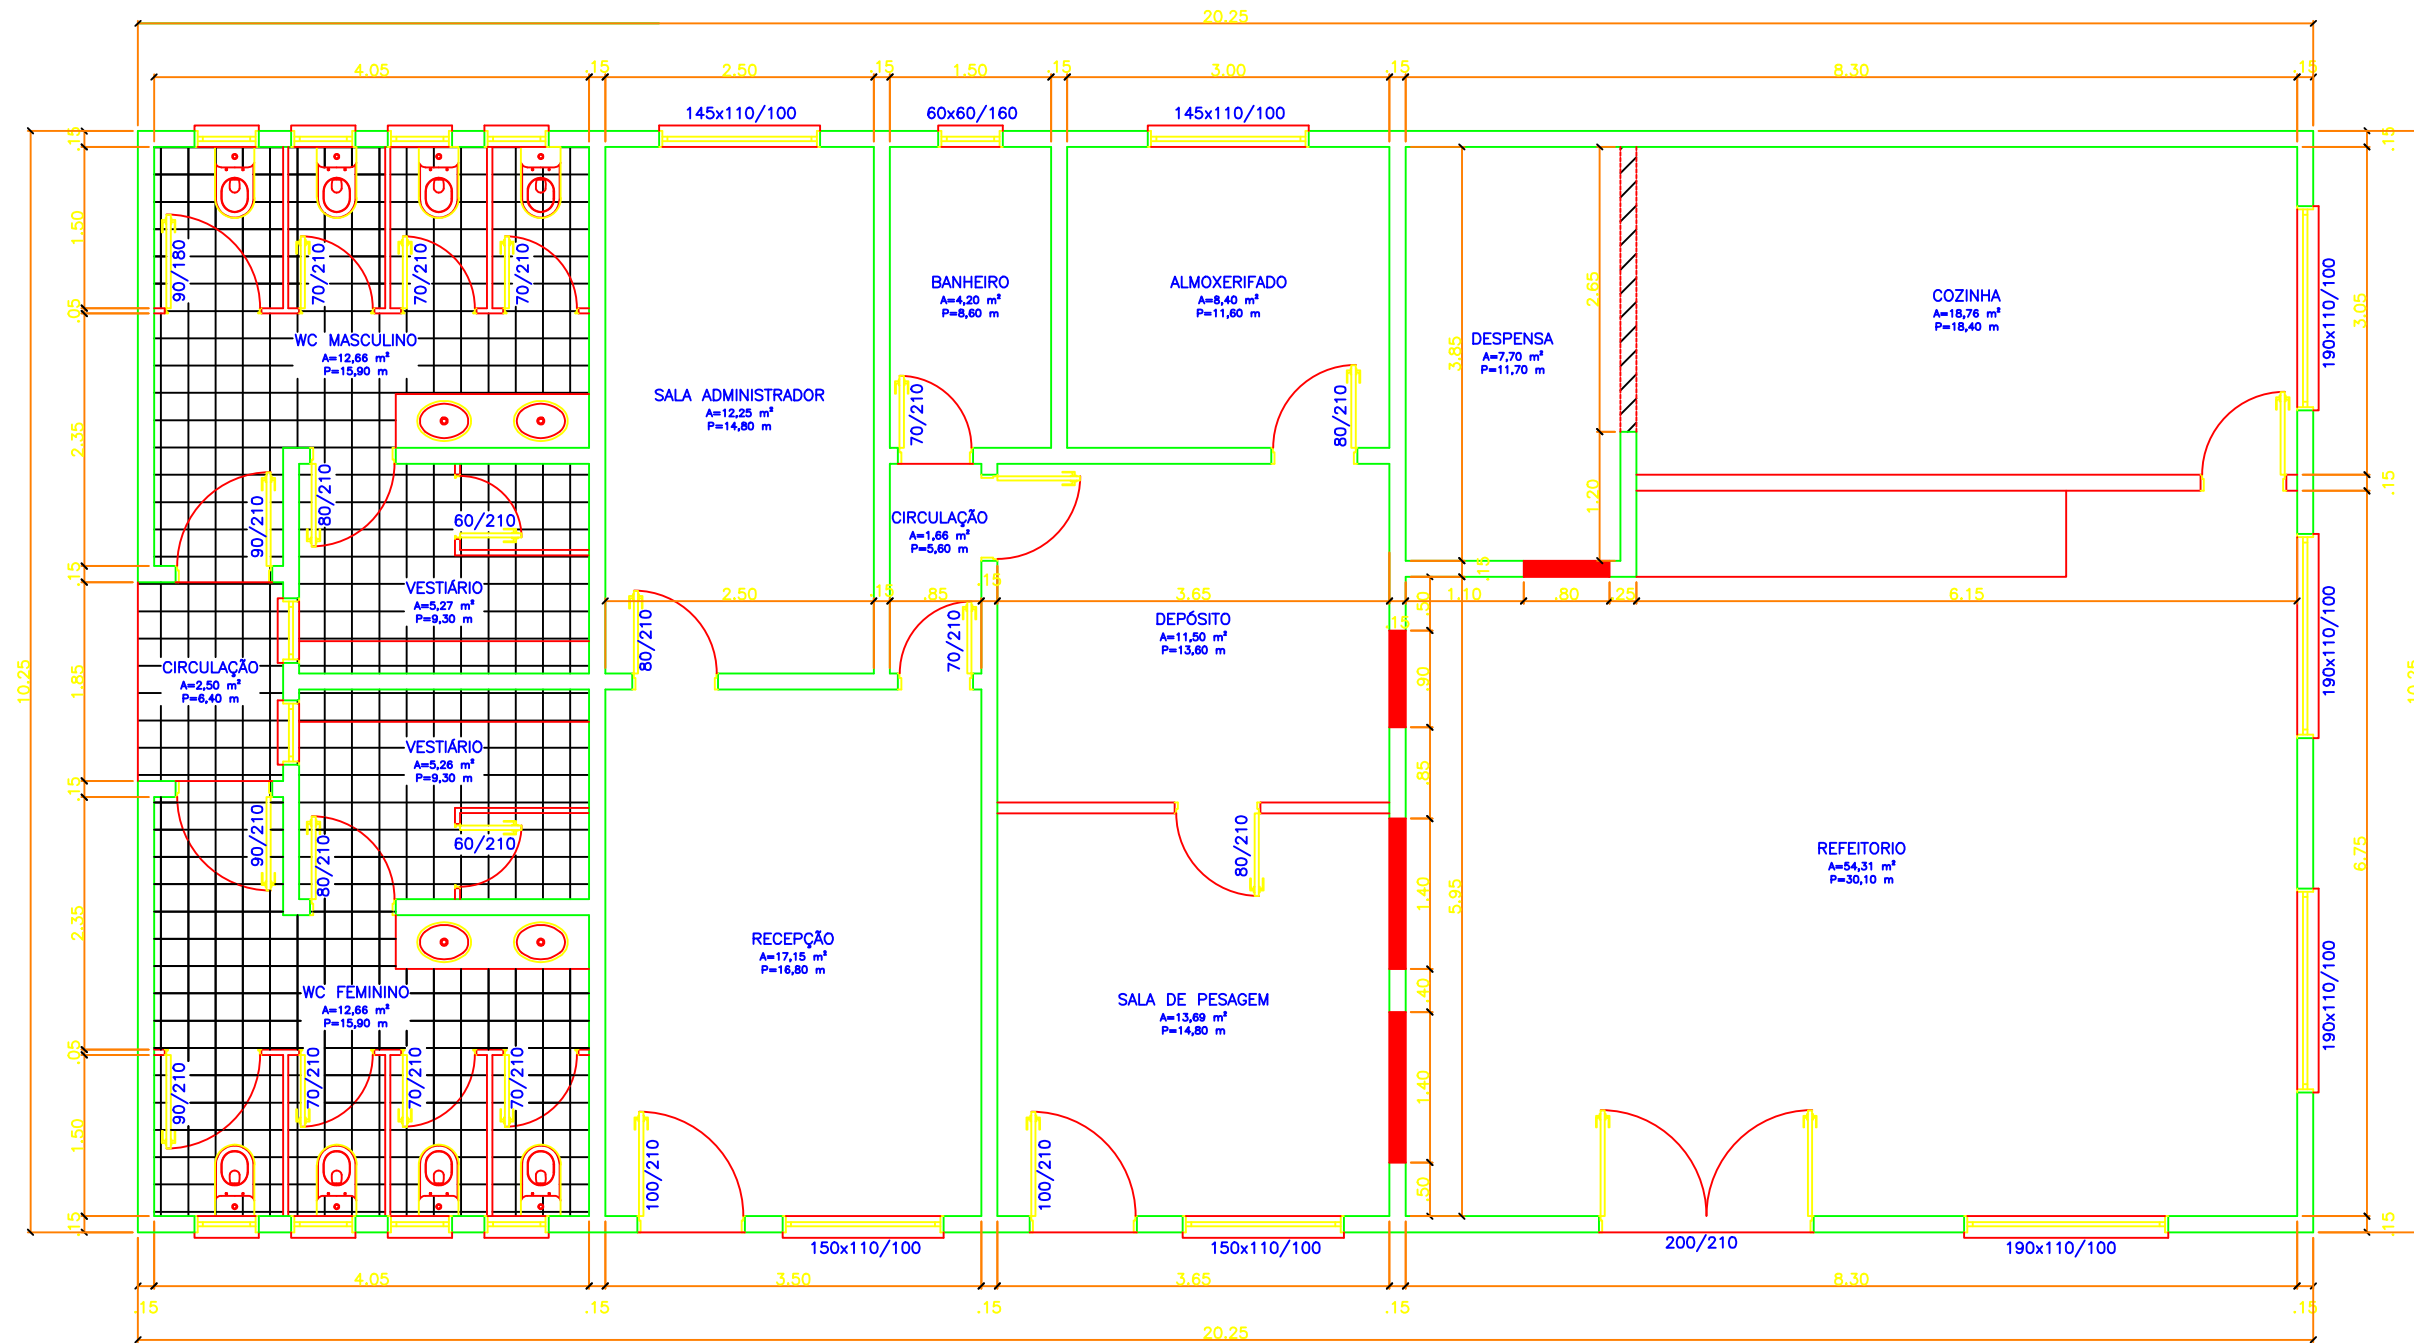

Resp. Técnico:  
João Eduardo L. Machado  
Eng<sup>o</sup> Civil  
CREA/SC 175806-0

Local: Linha Colônia Nova - Trindade do Sul - RS

Assunto: PLANTA BAIXA ESCRITÓRIO

Data: Abril/2021

Título da Prancha: REFORMA ESCRITÓRIO CONIGEPU

Escala: 1:70

Proprietário: Consórcio Intermunicipal de Cooperação em Gestão Pública CONIGEPU CNPJ:02.412.033/0001-74

Prancha: 01/01